



PROFIL TRANSVERSAL TIP

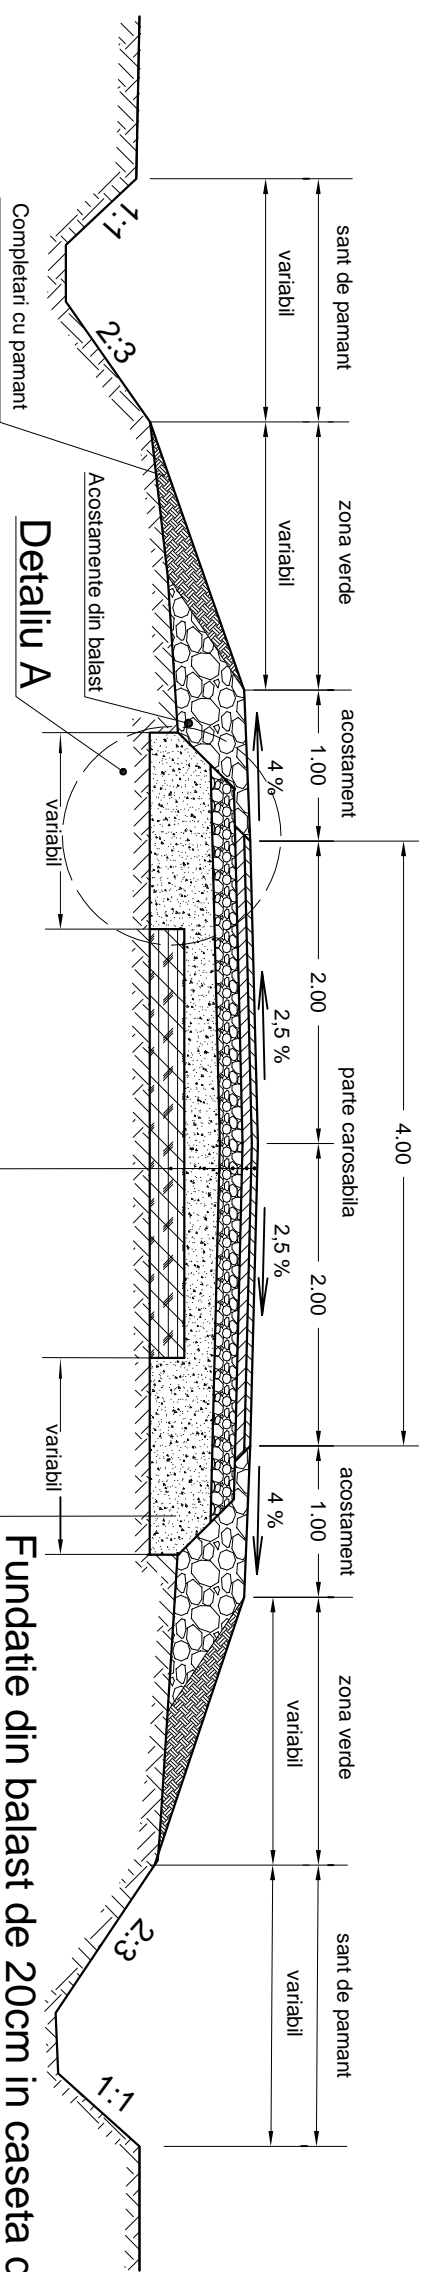

Detaliu A
Sc 1:10

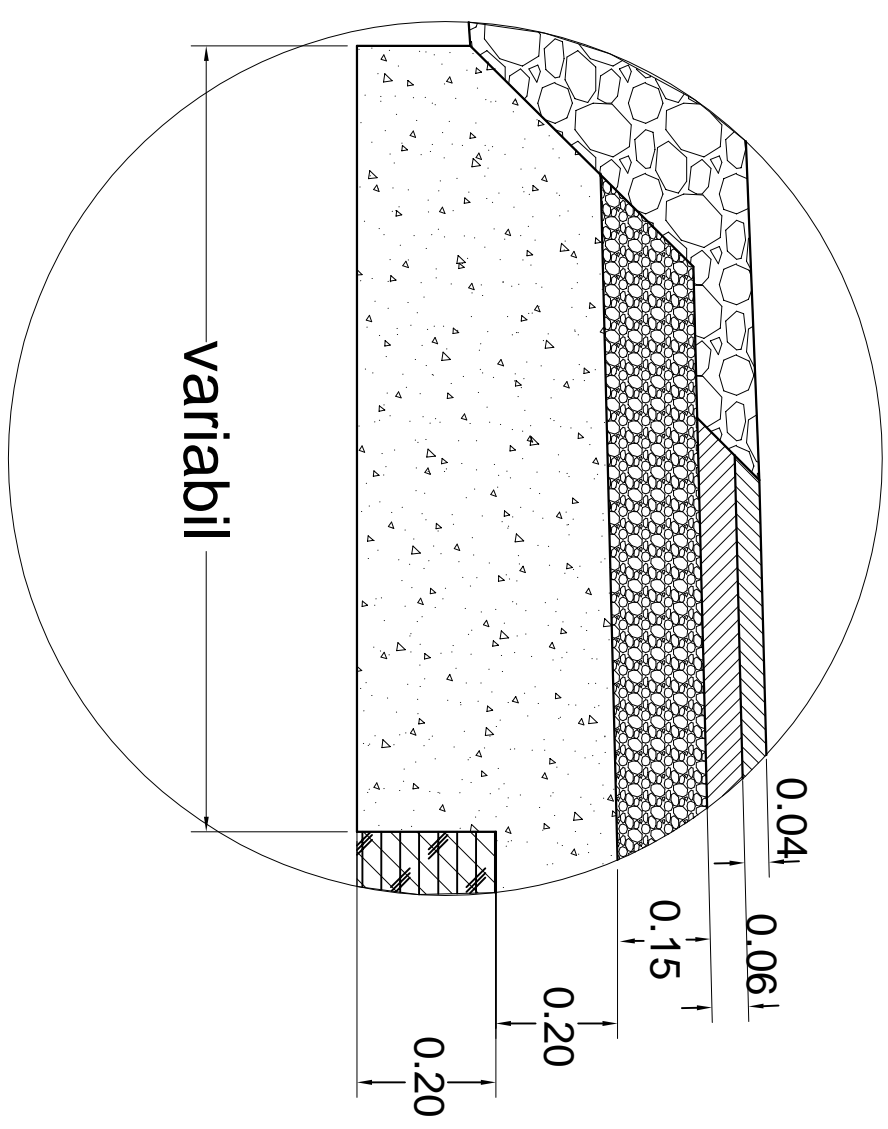

- Strat de uzura din beton asfaltic BA16 de 4 cm grosime -proiectat
- Strat de baza din anrobat bituminos AB2 de 6 cm grosime -proiectat
- Strat superior de fundatie din piatra sparta de 15 cm grosime -proiectat
- Strat inferior de fundatie din balast de 20 cm grosime -proiectat
- Fundatie din piatra si balast de 20-25 cm grosime -existenta

VERIFICATOR/EXPERT	NUME	SEMNATURA	CERINTA		
S.C. VIADUCT S.R.L.			BENEFICIAR:		
SPECIFICATIE: NUME			SEMNATURA		
SEM NATURA			Scara		
SEF PROIECT:	ing.FAUR Avram		1:50	TITLU PROIECT: MODERNIZARE STRAZI IN COMUNA APATEU-LOCALITATILE APATEU, BERECHIU SI MOTORI	
PROIECTAT:	ing.FAUR Avram		Data	TITLU PLANSĂ: Profil transversal tip	
DESENAT:	FOCE Melinda		2012	Nr.pr. 65/2012	
				Faza: P.T.+D.D.E.	
				Nr.pl. 2	